


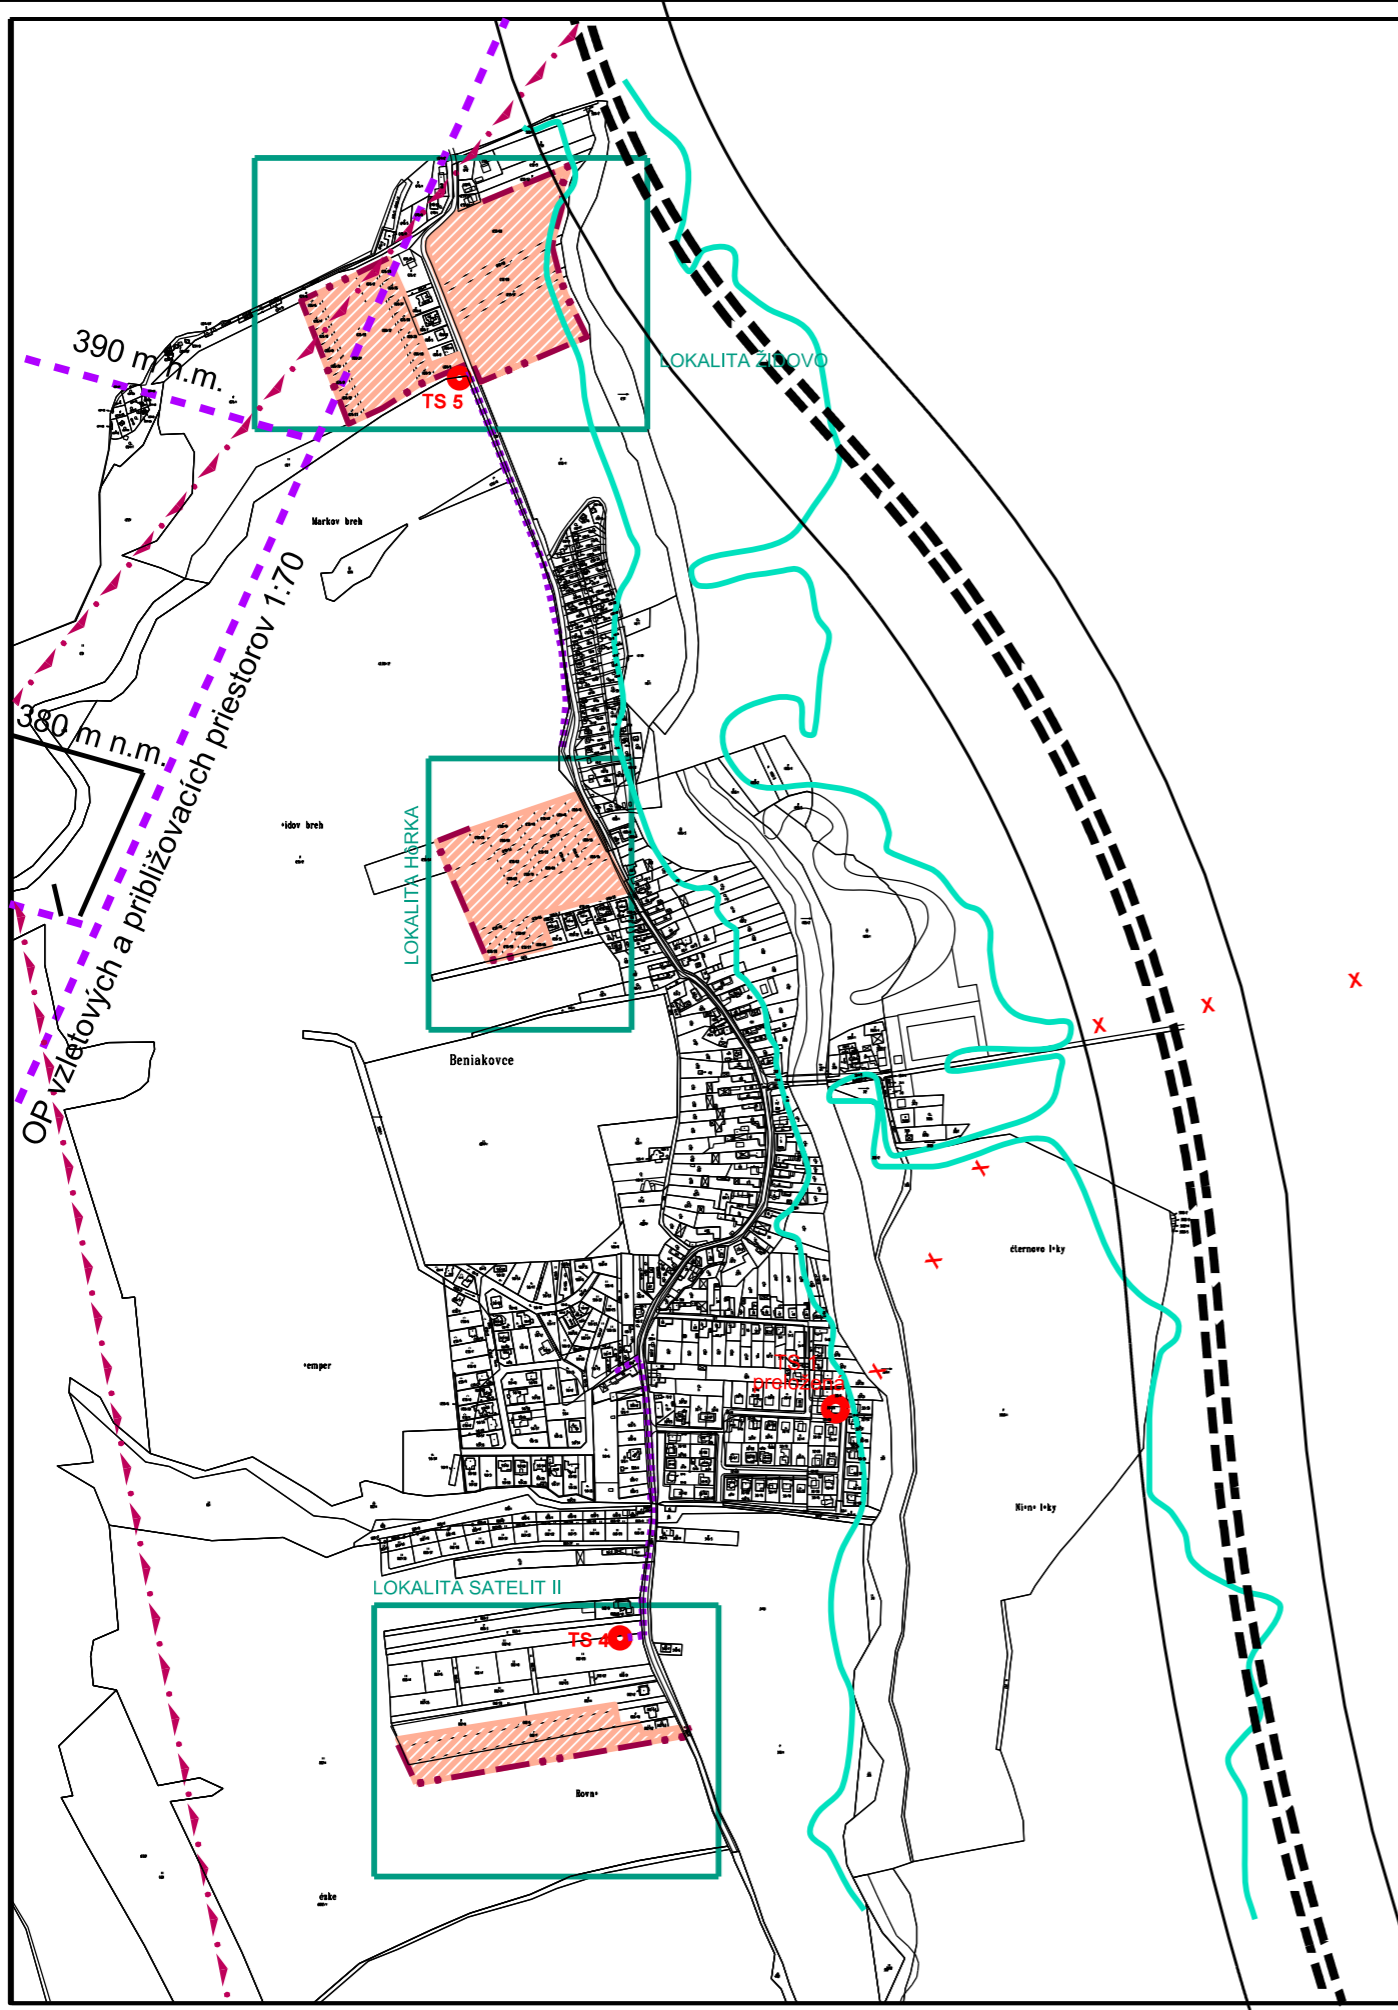


ZMENY A DOPLNKY ÚZEMNÉHO PLÁNU OBCE BENIAKOVCE č. 2

etapa: NÁVRH



STAV	NÁVRH	
		PLOCHA BÝVANIA V RODINNÝCH DOMOCH
		OCHRANNÉ PÁSMA LETISKA KOŠICE
		22 KV KÁBLOVÉ ELEKTRICKÉ VEDENIE
		TRANSFORMOVŇA
		NA ZRUŠENIE
		VÝTLAČNÉ KANALIZAČNÉ POTRUBIE
		ČOV VAJKOVCE
		LOKALITY RIEŠENÉ V ZaD č. 2
		HRANICA PRIESKUMNÉHO ÚZEMIA P27/12 ROZHANOVCE-TERMÁLNE PODZEMNÉ VODY

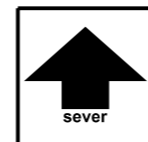

URBI	Urbanizmus a územné plánovanie, projektová kancelária, Zvonárska 23, 040 01 Košice	Dátum Január 2015
Názov dokumentácie	Zmeny a doplnky Územného plánu obce BENIAKOVCE č.2	Číslo výkresu
Názov výkresu	KOMPLEXNÝ URBANISTICKÝ NÁVRH A DOPRAVNÉ RIEŠENIE	2
Hlavní riešitelia: Ing.arch. Alexander Bél	Zodpovední riešitelia:	Mierka 1:10 000