


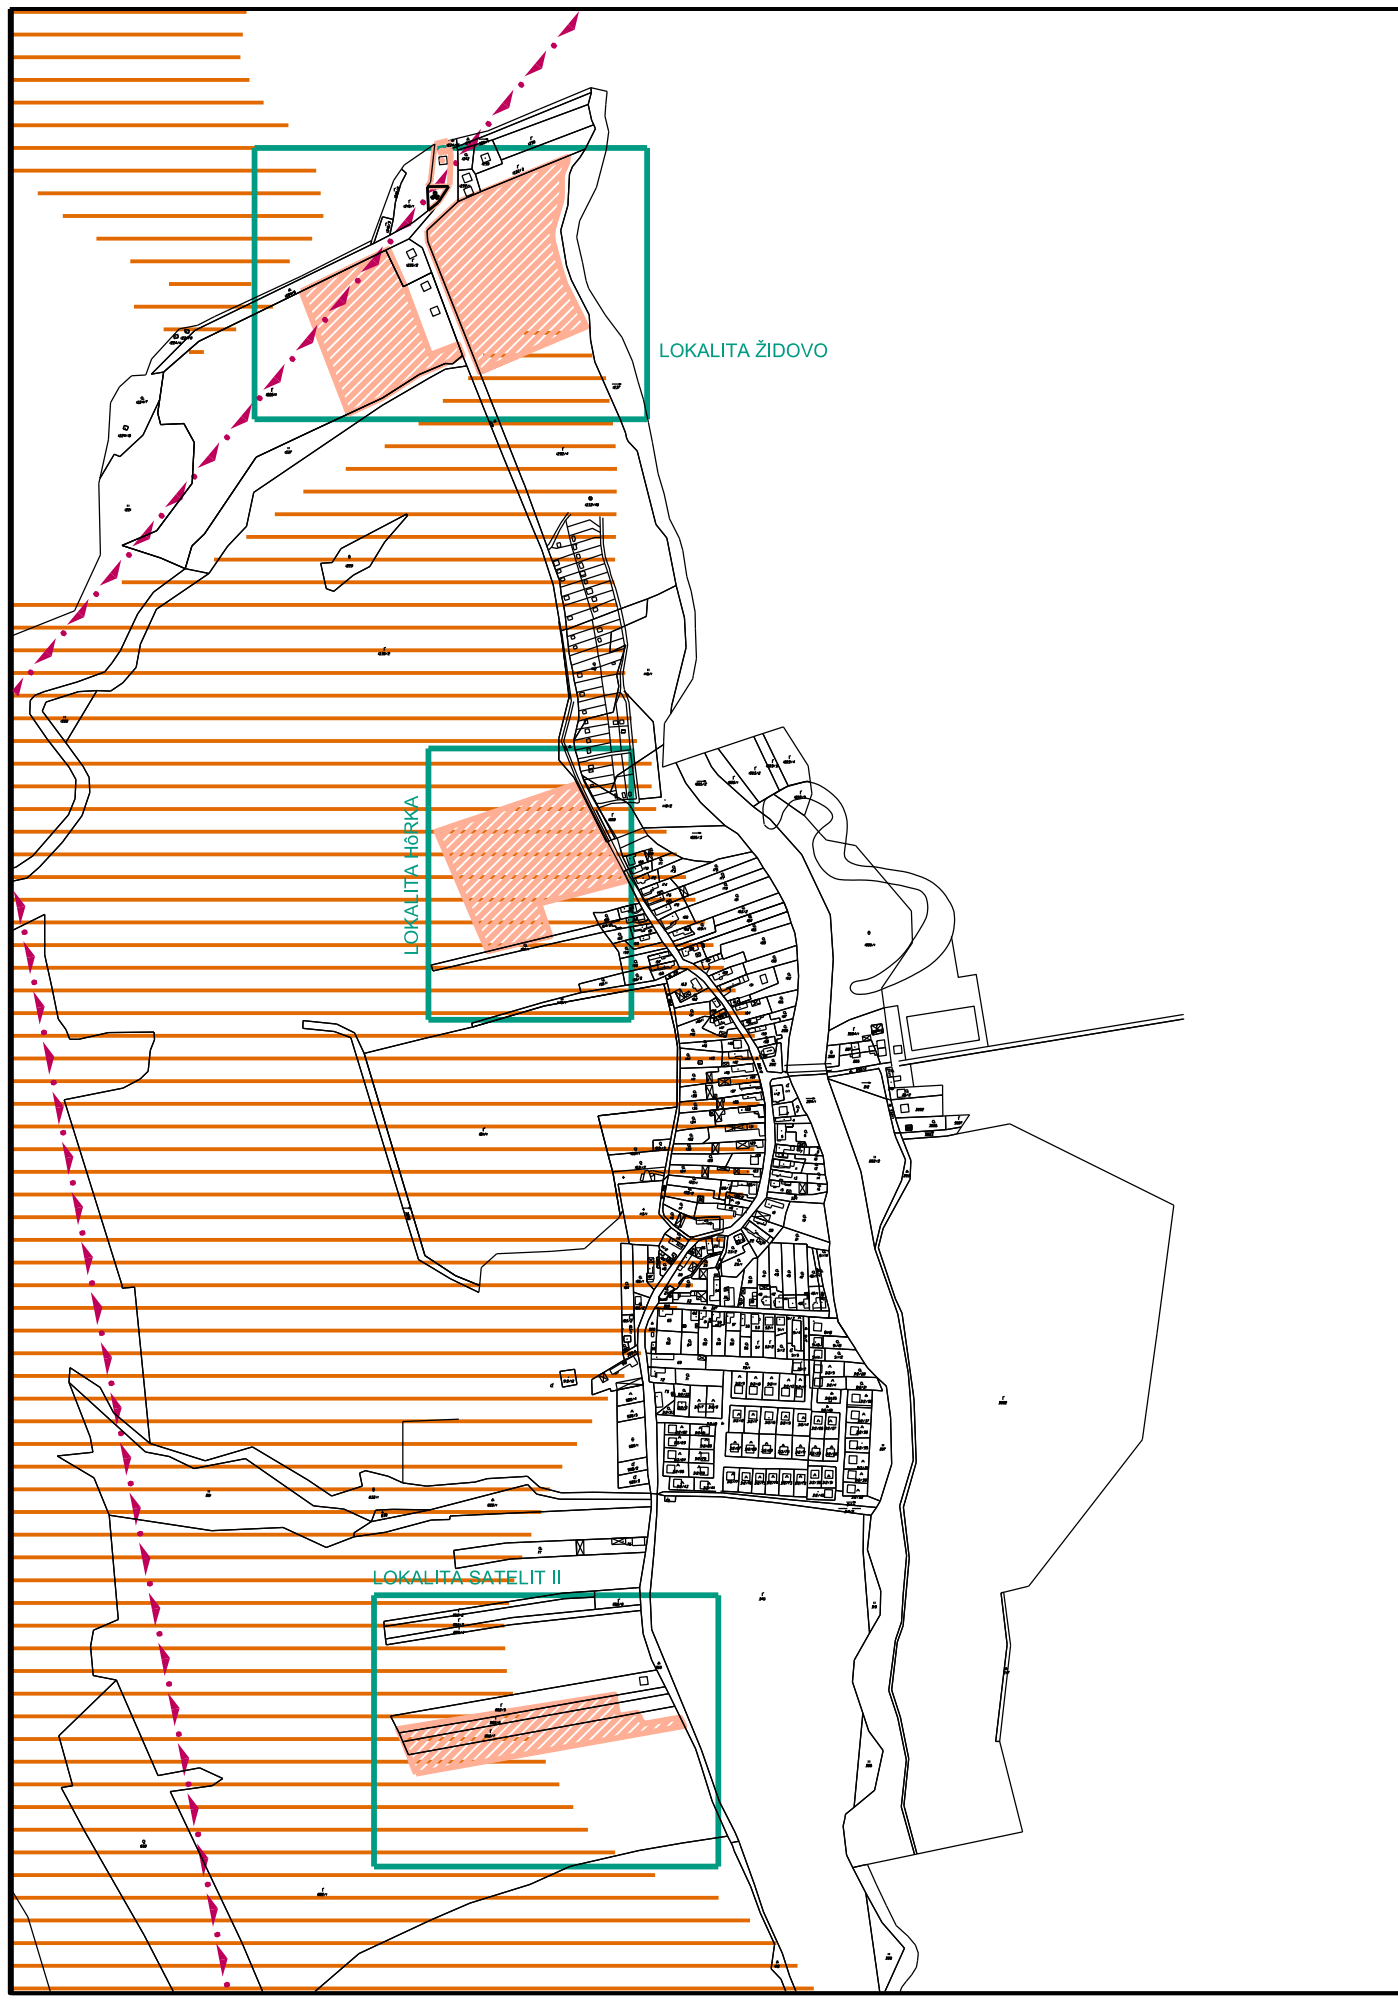


ZMENY A DOPLNKY ÚZEMNÉHO PLÁNU OBCE BENIAKOVCE č. 2

etapa: NÁVRH



STAV	NÁVRH	
		PLOCHA BÝVANIA V RODINNÝCH DOMOCH
		POTENCIÁLNE ZOSUVNÉ ÚZEMIE
		HRANICA PRIESKUMNÉHO ÚZEMIA P27/12
		LOKALITY RIEŠENÉ V ZaD č. 2

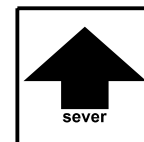

URBI	Urbanizmus a územné plánovanie, projektová kancelária, Zvonárska 23, 040 01 Košice	Dátum Január 2015
Názov dokumentácie	Zmeny a doplnky Územného plánu obce BENIAKOVCE č.2	Číslo výkresu 3
Názov výkresu	OCHRANA PRÍRODY A TVORBA KRAJINY	Mierka 1:10 000
Hlavní riešitelia: Ing.arch. Alexander Běl	Zodpovední riešitelia:	