


# ZMENY A DOPLNKY ÚZEMNÉHO PLÁNU OBCE BENIAKOVCE

Lokalita Satelit II

etapa: **PODKLAD**

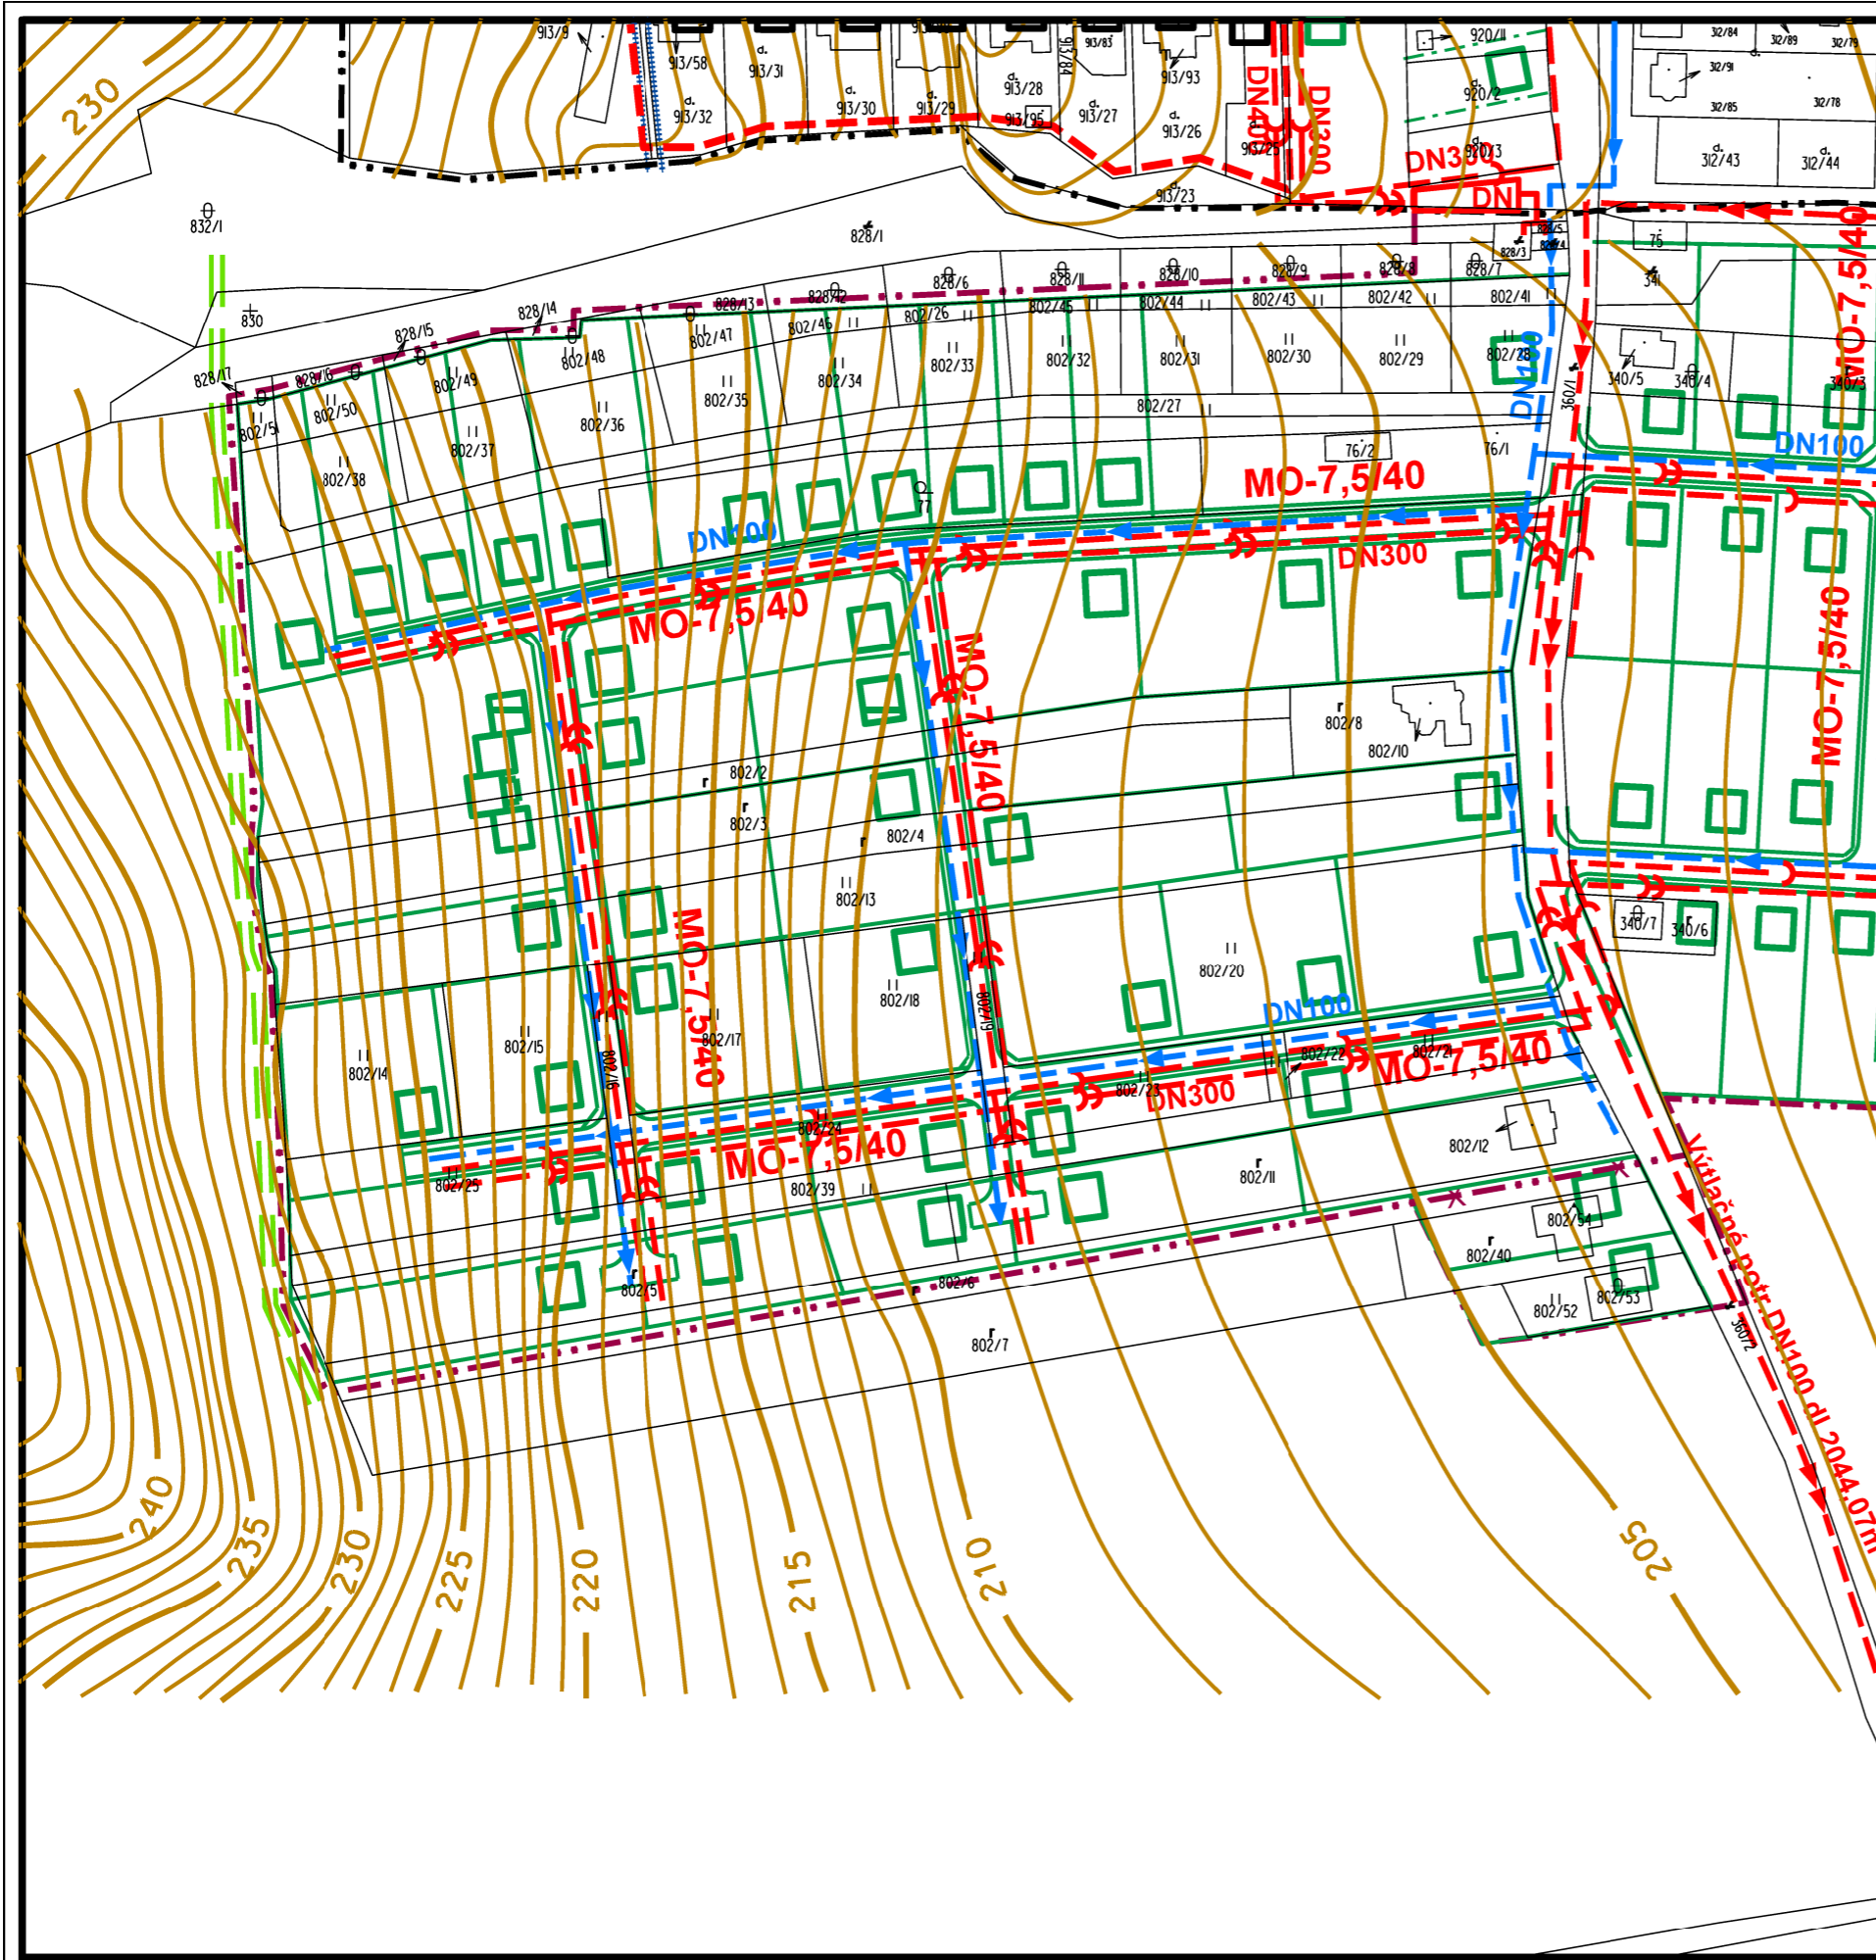


### Legenda

stav	návrh	
		HRANICA KATASTRÁLNEHO ÚZEMIA
		HRANICA ZASTAVANÉHO ÚZEMIA
		POLOHOPIŠ
		OBYTNÝ SÚBOR SATELIT
		SPLAŠKOVÁ KANALIZÁCIA
		VÝTLAČNÉ POTRUBIE KANALIZAČNÉ
		DAŽDOVÁ KANALIZÁCIA
		VODOVODNÁ SIEŤ
		PRÍVODNÉ POTRUBIE
		VODOJEM
		ČERPACIA STANICA
		REDUKČNÝ VENTIL
		VODNÝ TOK
		VODNÝ TOK V POTRUBÍ
		DAŽDOVÁ NÁDRŽ
		OCHRANNÉ PRIEKOPY
		ZÁPLAVOVÁ ČIARA



podklad:

ÚZEMNÝ PLÁN OBCE BENIAKOVCE  
V ZNENÍ ZMIEN A DOPLNKOV

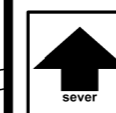

názov výkresu:  
5 Vodné hospodárstvo

M 1:2000