


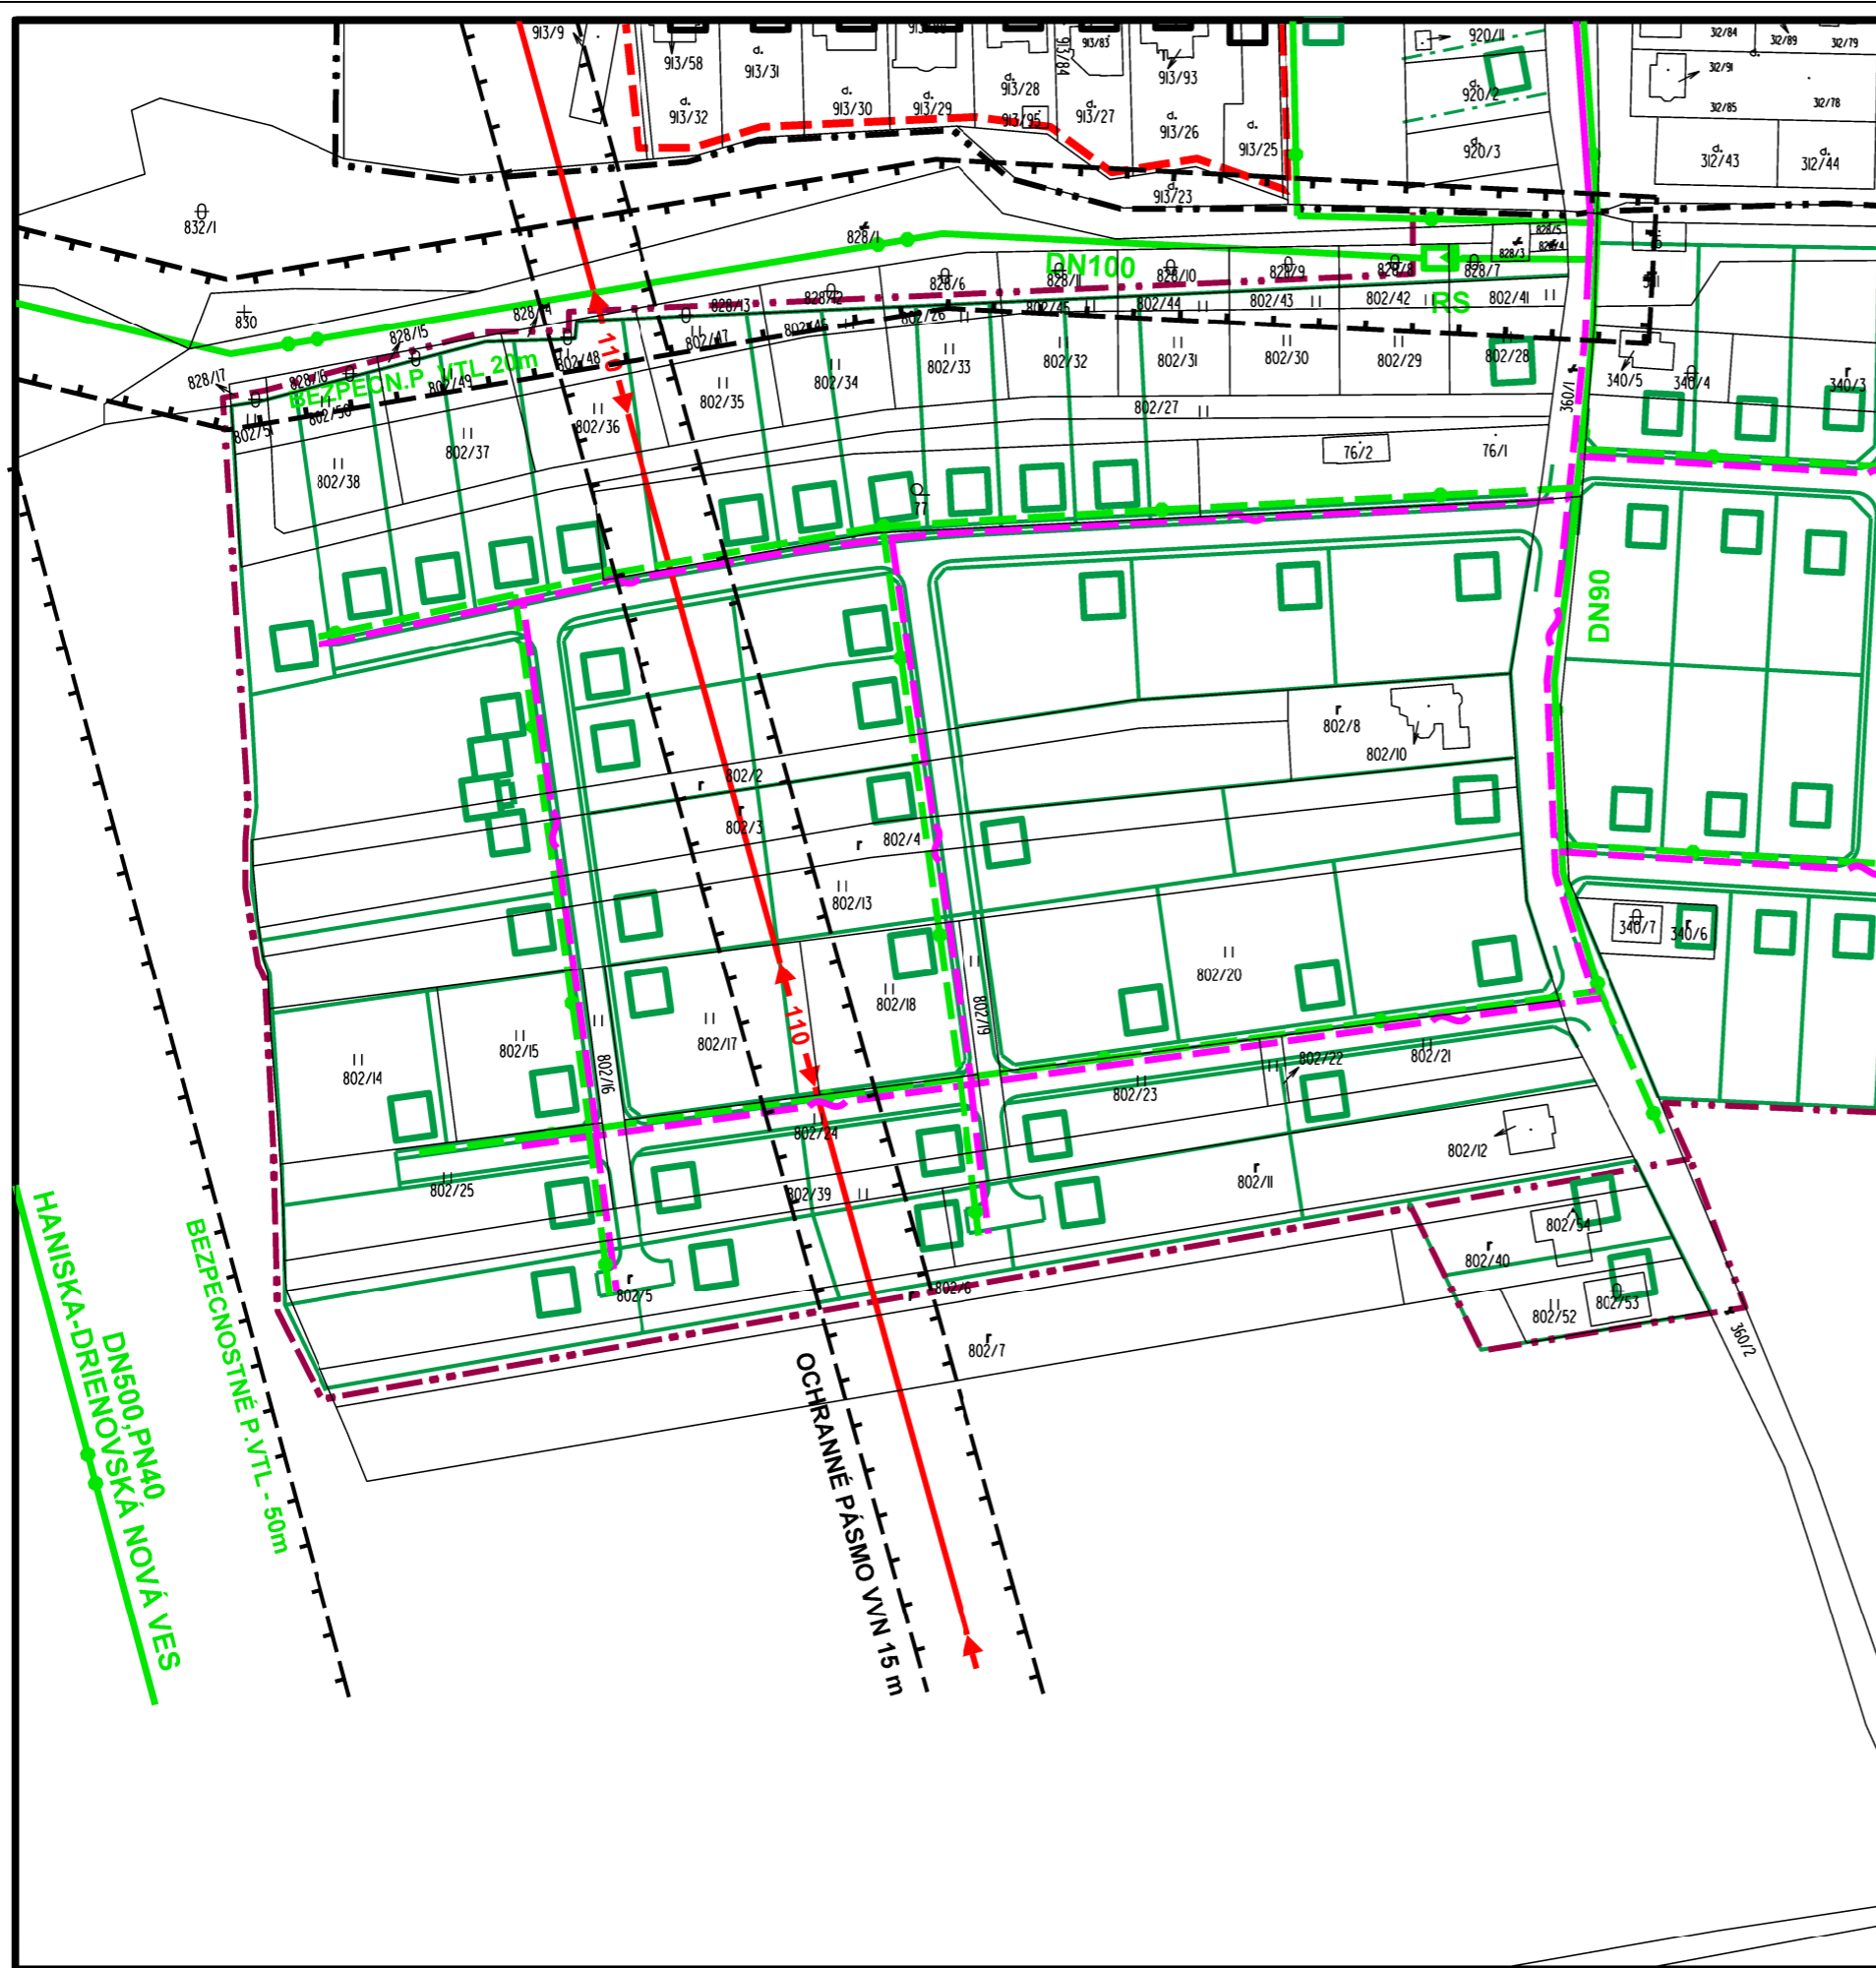

ZMENY A DOPLNKY ÚZEMNÉHO PLÁNU OBCE BENIAKOVCE

Lokalita Satelit II

etapa: **PODKLAD**



Legenda

stav	návrh	
		HRANICA KATASTRÁLNEHO ÚZEMIA
		HRANICA SÚČASNE ZASTAVANÉHO ÚZEMIA
		POLOHOPIŠ
		OBYTNÝ SÚBOR SATELIT (ROZOSTAVANÝ)
		ÚZEMIE RIEŠENÉ PRE BYVANIE V PREDCHÁDZAJÚCOM ÚPN
		TRANSFORMOVŇA
		2x110kV VZDUŠNÉ ELEKTRICKÉ VEDENIE
		22kV VZDUŠNÉ ELEKTRICKÉ VEDENIE
		22kV VEDENIE - ZAVESENÝ KÁBEL
		OCHRANNÉ PÁSMA VŠETKÝCH DRUHOV
		VYSOKOTLAKÝ PLYNOVOD
		STREDOTLAKÝ PLYNOVOD
		NÍZKOTLAKÝ PLYNOVOD
		REGULAČNÁ STANICA PLYNU
		TELEKOMUNIKAČNÝ ROZVOD



podklad:

ÚZEMNÝ PLÁN OBCE BENIAKOVCE
V ZNENÍ ZMIEN A DOPLNKOV

názov výkresu:
6 Energetika a telekomunikácie

M 1:2000