



ZMENY A DOPLNKY ÚZEMNÉHO PLÁNU OBCE BENIAKOVCE č.2



Lokalita Židovo

etapa: PODKLAD

Legenda

stav	návrh	popis
		HRANICA KATASTRÁLNEHO ÚZEMIA
		HRANICA ZASTAVANÉHO ÚZEMIA k 1.1.1990
		LOKALITY PERSPEKTÍVNEHO POUŽITIA PP NA NEPOLNOHOSPODÁRSKE ÚČELY
		PORADOVÉ ČÍSLO LOKALITY
		KÓD BONITOVANEJ PÓDNO-EKOLOGICKEJ JEDNOTKY - BPEJ
		SKUPINA BPEJ
		ORNA PÓDA
		TRVALÝ TRÁVNÝ PORAST, ZÁHRADY
		VÝROBA
		VEREJNÁ ZELEŇ
		DOPRAVA
		RODINNÉ DOMY
		TECHNICKÉ VYBAVENIE
		OBČIANSKE VYBAVENIE
		ŠPORT

V KATASTRÁLNO M ÚZEMÍ BENIAKOVIEC SA NENACHÁDZA CRÁNENÁ PÓDA V 1. - 4. KVALITÁTÍVNEJ SKUPINE BPEJ.

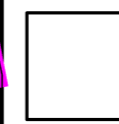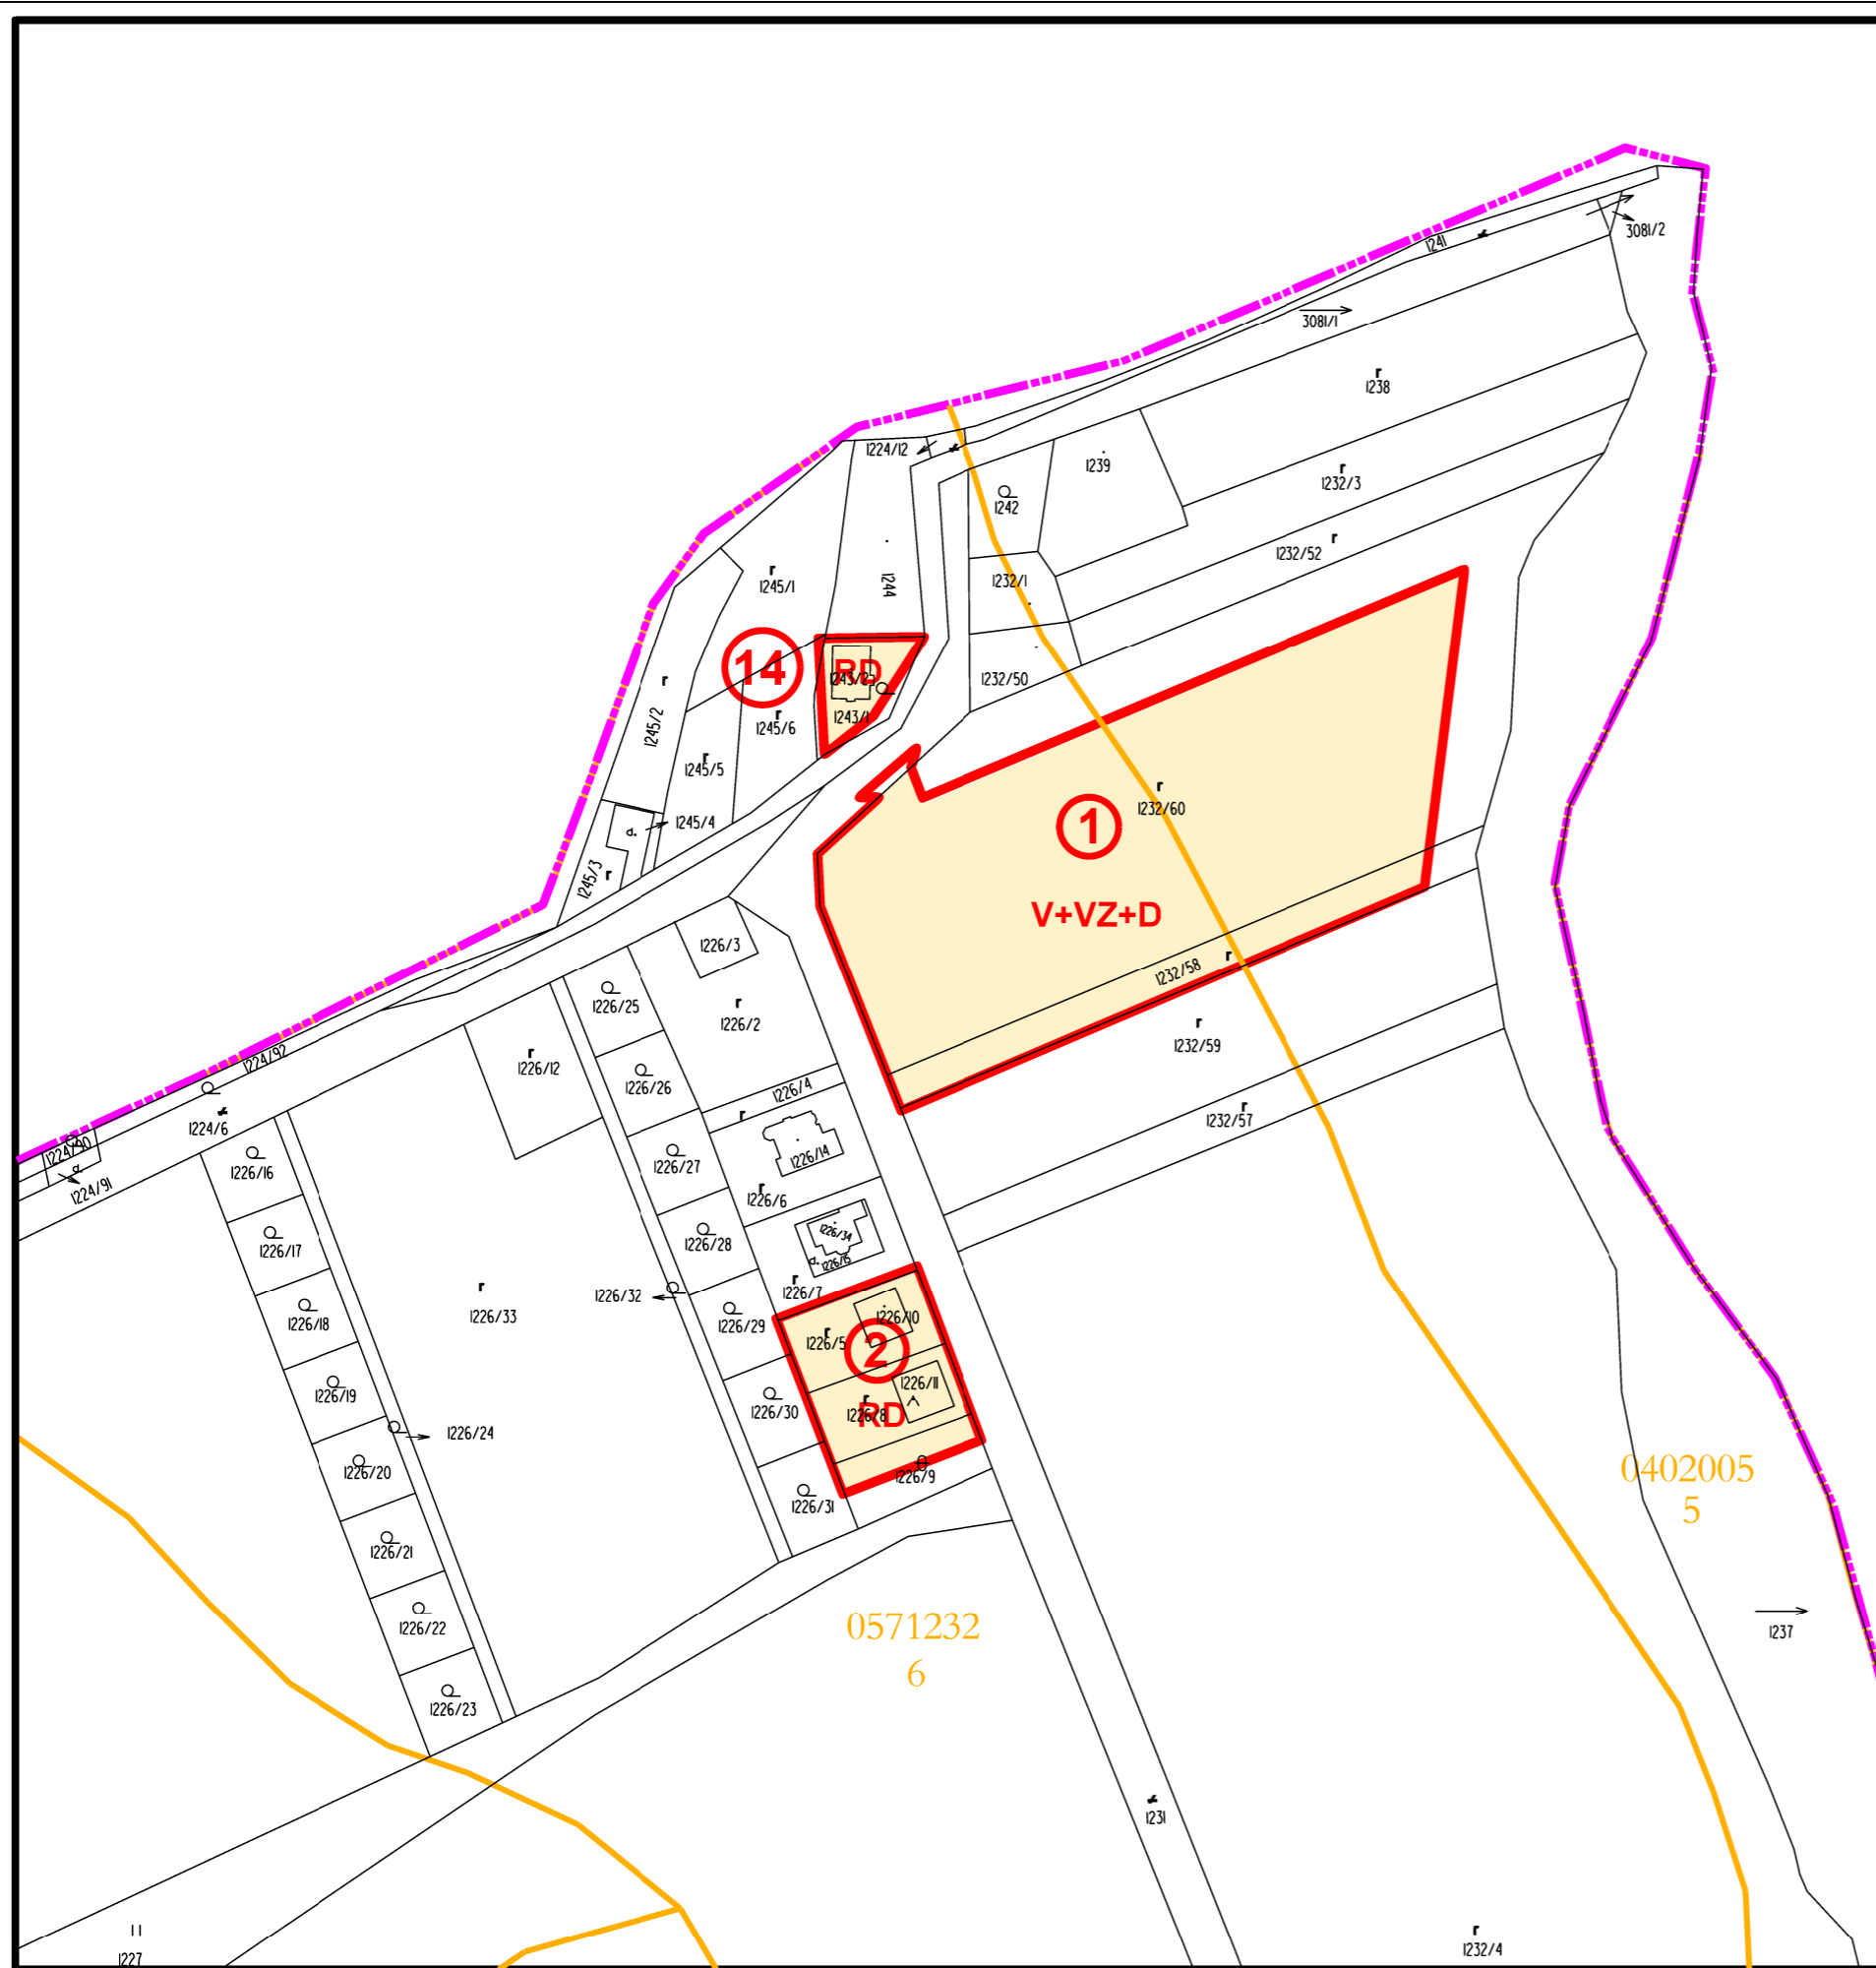

podklad:

ÚZEMNÝ PLÁN OBCE BENIAKOVCE
V ZNENÍ ZMIEN A DOPLNKOV

názov výkresu:

7 Vyhodnotenie dôsledkov stavebných zámerov
a iných návrhov na poľnohospodárskej pôde

M 1:2000