




# ZMENY A DOPLNKY ÚZEMNÉHO PLÁNU OBCE BENIAKOVCE č.2

Lokalita Satelit II

etapa: PODKLAD

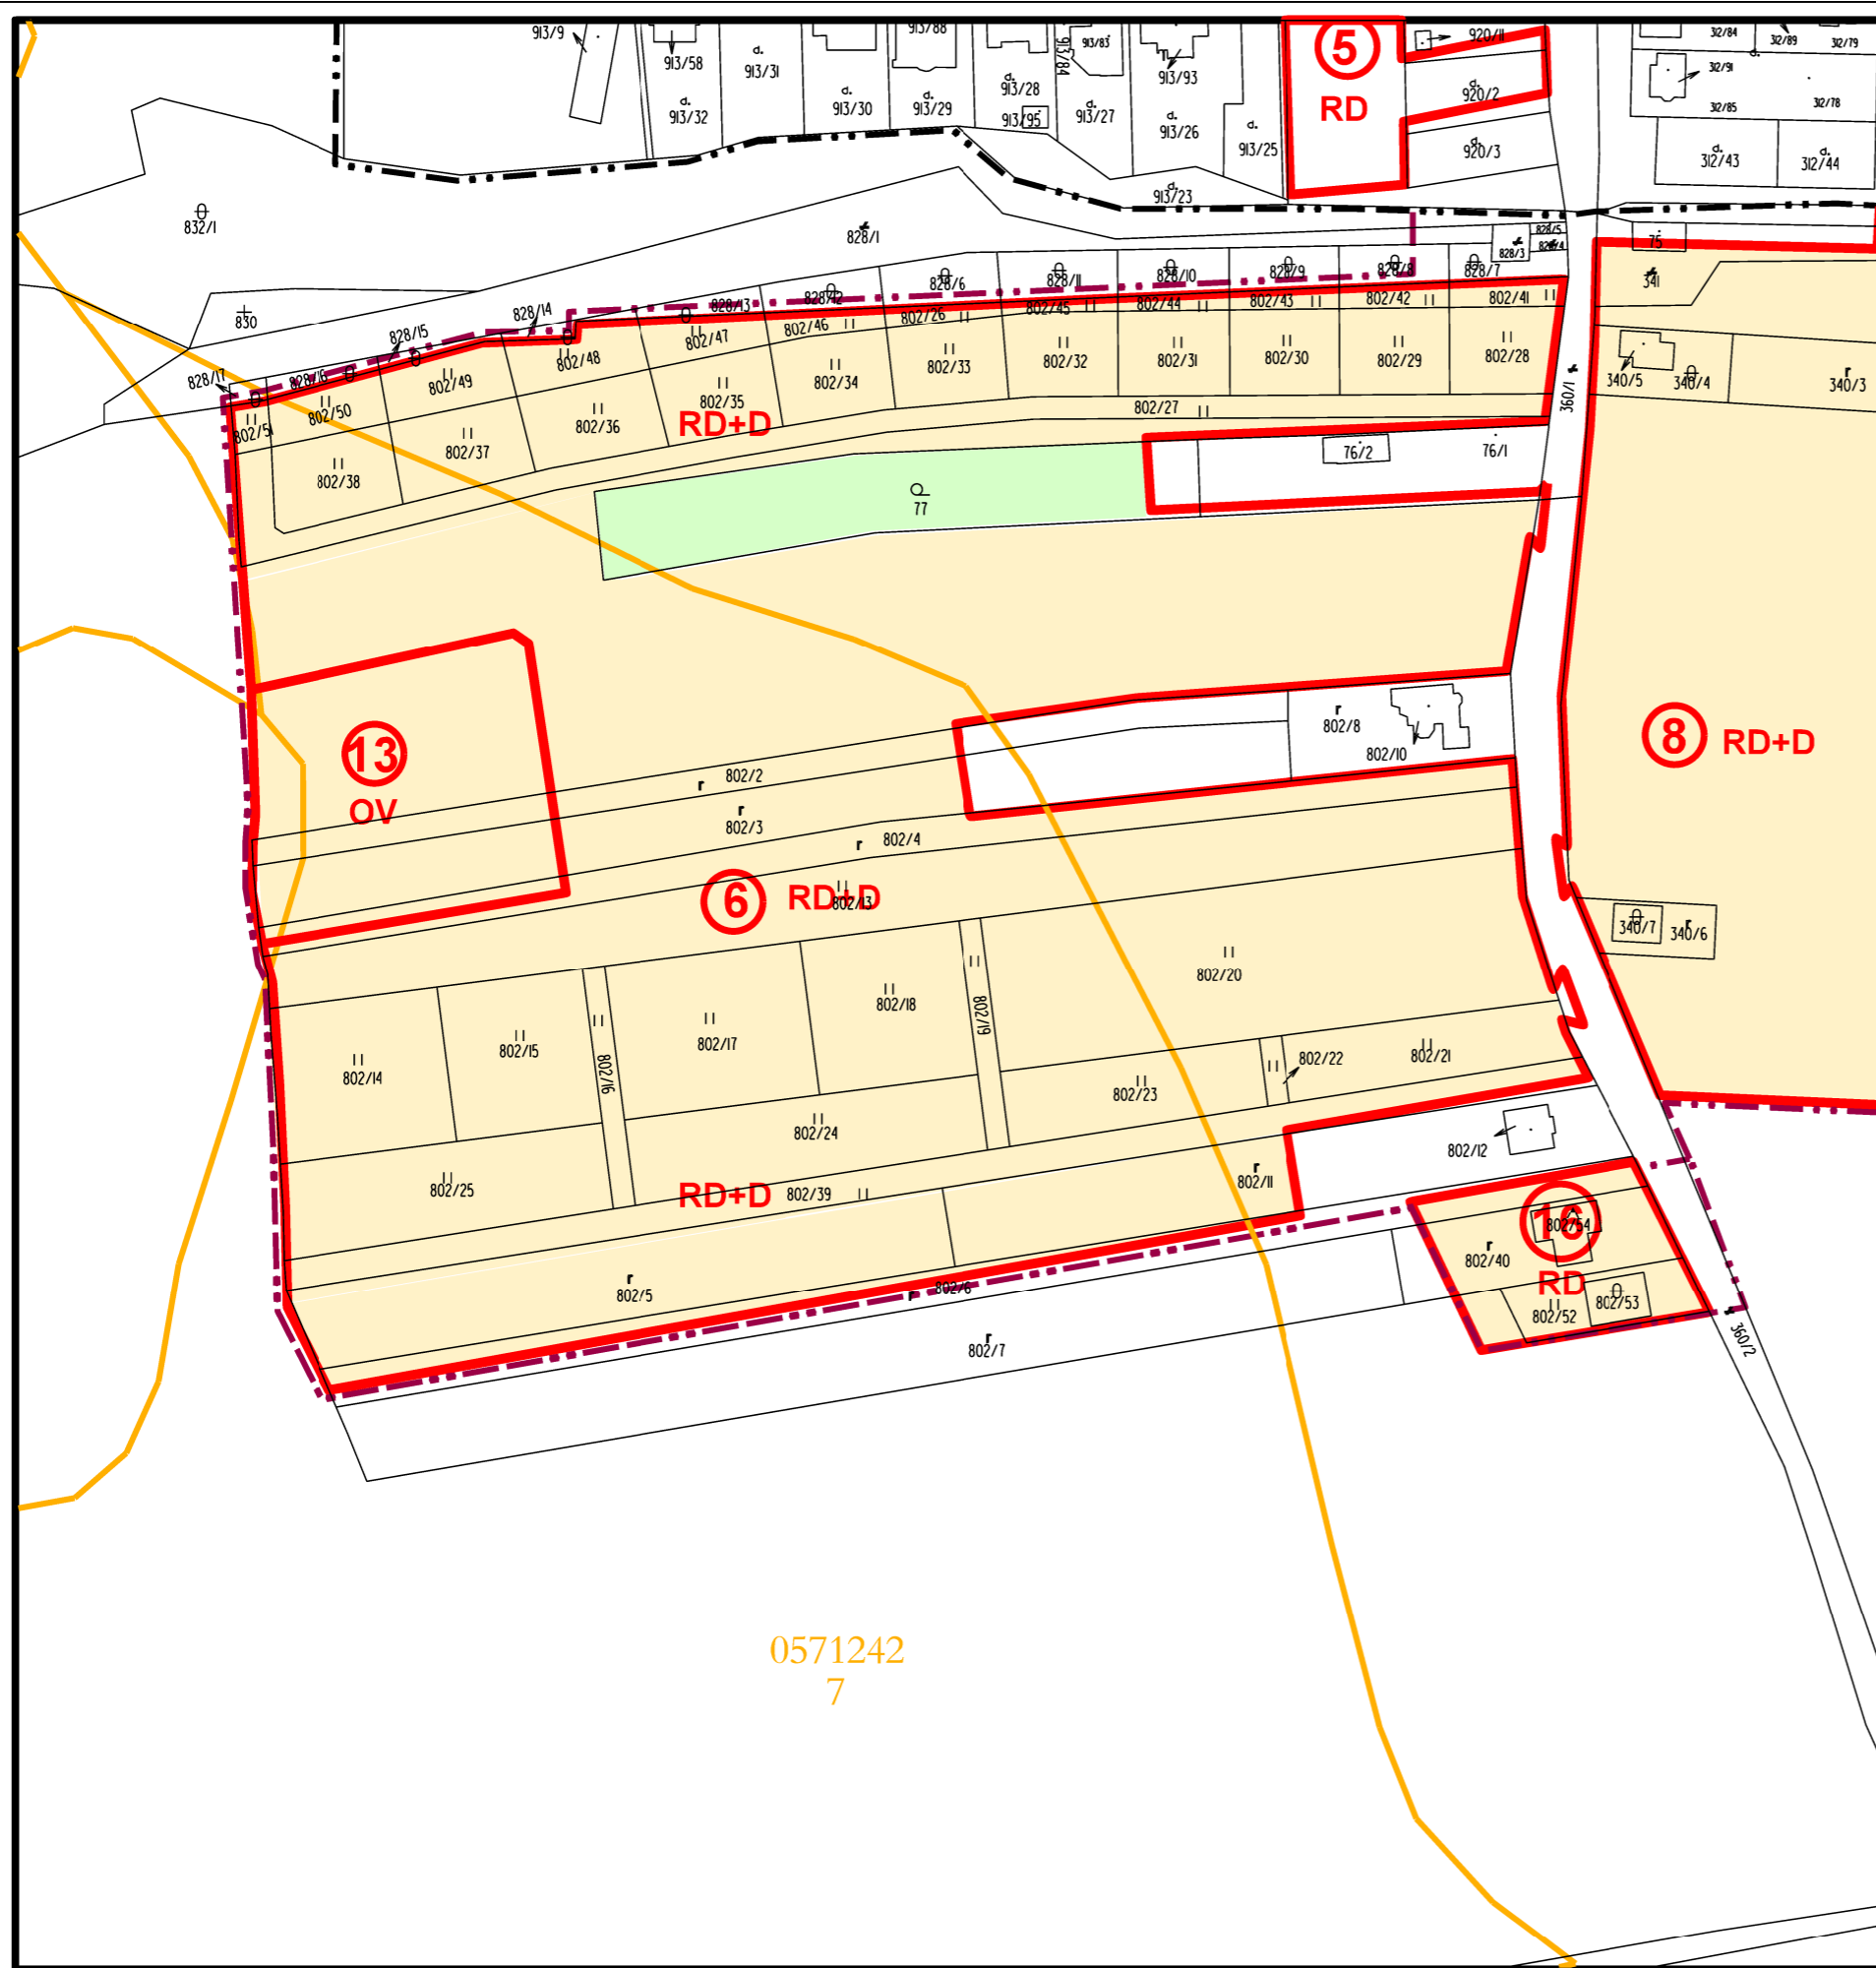

0571242  
7

## Legenda

stav	návrh	
		HRANICA KATASTRÁLNEHO ÚZEMIA
		HRANICA ZASTAVANÉHO ÚZEMIA k 1.1.1990
		LOKALITY PERSPEKTÍVNEHO POUŽITIA PP NA NEPOLNOHOSPODÁRSKE ÚČELY
		PORADOVÉ ČÍSLO LOKALITY
		KÓD BONITOVANEJ PŮDNO-ÉKOLOGICKEJ JEDNOTKY - BPEJ
		SKUPINA BPEJ
		ORNÁ PŮDA
		TRVALÝ TRÁVNÝ PORAST, ZÁHRADY
		VÝROBA
		VEREJNÁ ZELEN'
		DOPRAVA
		RODINNÉ DOMY
		TECHNICKÉ VYBAVENIE
		OBČIANSKE VYBAVENIE
		ŠPORT

V KATASTRÁLNOM ÚZEMÍ BENIAKOVIEC SA NENACHÁDZA CRÁNENÁ PŮDA V 1. - 4. KVALITATÍVNEJ SKUPINE BPEJ.



podklad:

ÚZEMNÝ PLÁN OBCE BENIAKOVCE  
V ZNENÍ ZMIEN A DOPLNKOV

názov výkresu:  
7 Vyhodnotenie dôsledkov stavebných zámerov  
a iných návrhov na poľnohospodárskej pôde

M 1:2000