


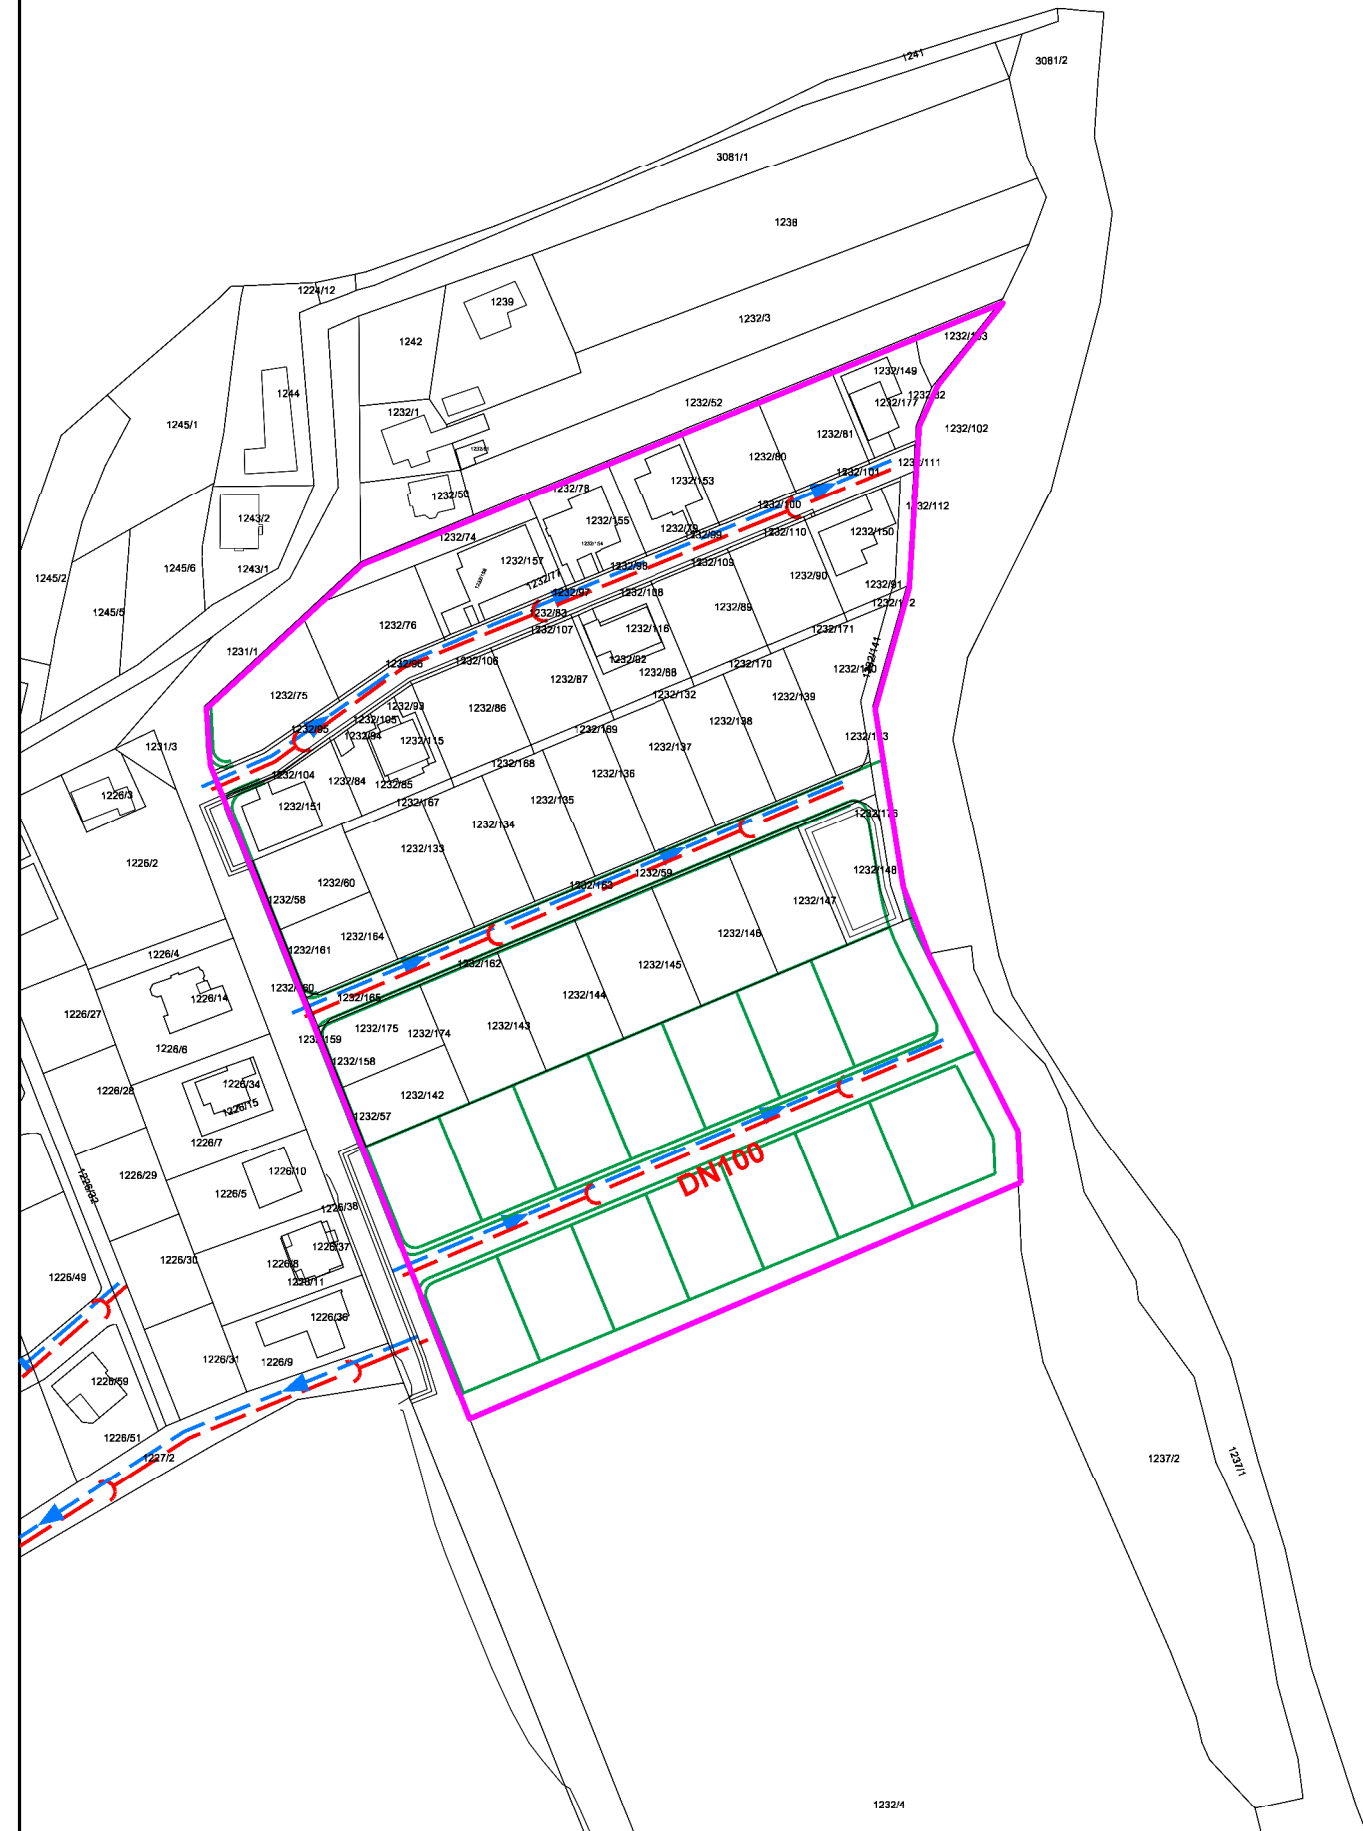

# ZMENY A DOPLNKY Č 03 ÚZEMNÉHO PLÁNU OBCE BENIAKOVCE

Lokalita Židovo

etapa: NÁLOŽKA



## Legenda


stav	návrh	
		HRANICA RIEŠENÉHO ÚZEMIA
		POLOHOPIS
		SPLAŠKOVÁ KANALIZÁCIA
		VODOVODNÁ SIĚŤ

Názov ÚPD	Zmeny a doplnky Územného plánu obce Beniakovce č. 03
Schvaľujúci orgán	Obecné zastupiteľstvo obce Beniakovce
Číslo uznesenia	44/2020
Dátum schválenia	28.12.2020.

-----  
Ing. Miroslav Halás  
starosta obce

Pečiatka

## náložka

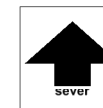

<b>URBI</b>	Urbanizmus a územné plánovanie, projektová kancelária, Zvonárska 23, 040 01 Košice	Dátum December 2020
Názov dokumentácie	Zmeny a doplnky Územného plánu obce BENIAKOVCE č.03 (lokalita Židovo)	Číslo výkresu <b>5/a</b>
Názov výkresu	Vodné hospodárstvo	Mierka 1:2 000
Hlavní riešitelia: Ing.arch. Alexander Bél	Zodpovední riešitelia:	