


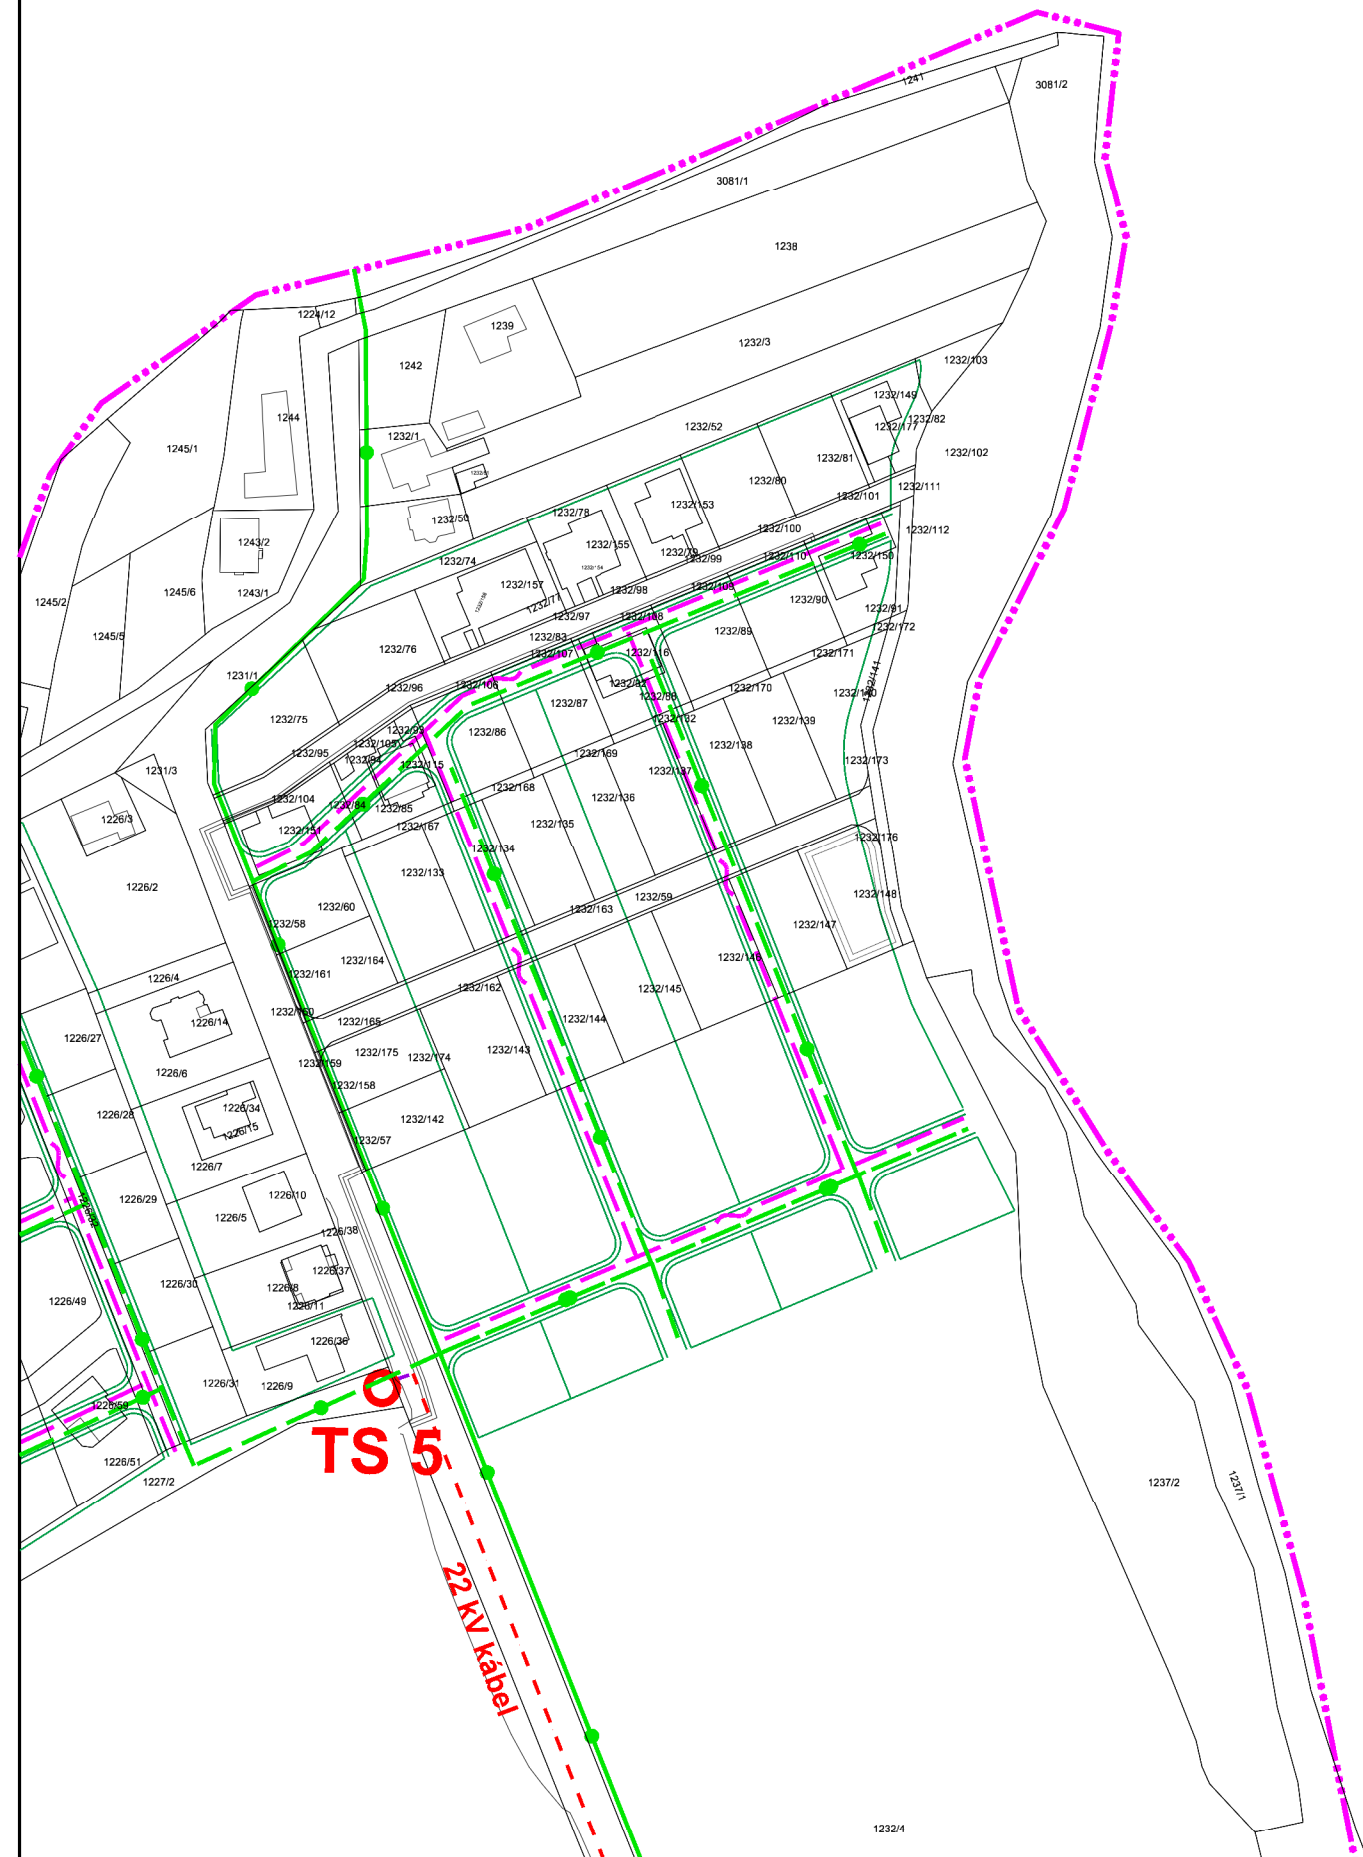

ZMENY A DOPLNKY Č 03 ÚZEMNÉHO PLÁNU OBCE BENIAKOVCE

Lokalita Židovo

etapa:STAV




Legenda

stav	návrh	
		HRANICA KATASTRÁLNEHO ÚZEMIA
		HRANICA SÚČASNE ZASTAVANÉHO ÚZEMIA
		POLOHOPIŠ
		TRANSFORMOVŇA
		22KV VEDENIE - ZAVESENÝ KÁBEL
		OCHRANNÉ PÁSMA VŠETKÝCH DRUHOV
		STREDOTLAKY PLYNOVOD
		TELEKOMUNIKAČNÝ ROZVOD

podklad:



ÚZEMNÝ PLÁN OBCE BENIAKOVCE
V ZNENÍ ZMIEN A DOPLKOV

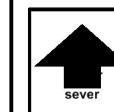

Názov výkresu:

6/a Energetika a telekomunikácie

M 1:2000