




ZMENY A DOPLNKY Č 03 ÚZEMNÉHO PLÁNU OBCE BENIAKOVCE

Lokalita Satelit II

etapa: NÁLOŽKA

Legenda

stav	návrh	
		HRANICA RIEŠENÉHO ÚZEMIA
		POLOHOPIS
		STREDOTLAKÝ PLYNOVOD
		TELEKOMUNIKAČNÝ ROZVOD

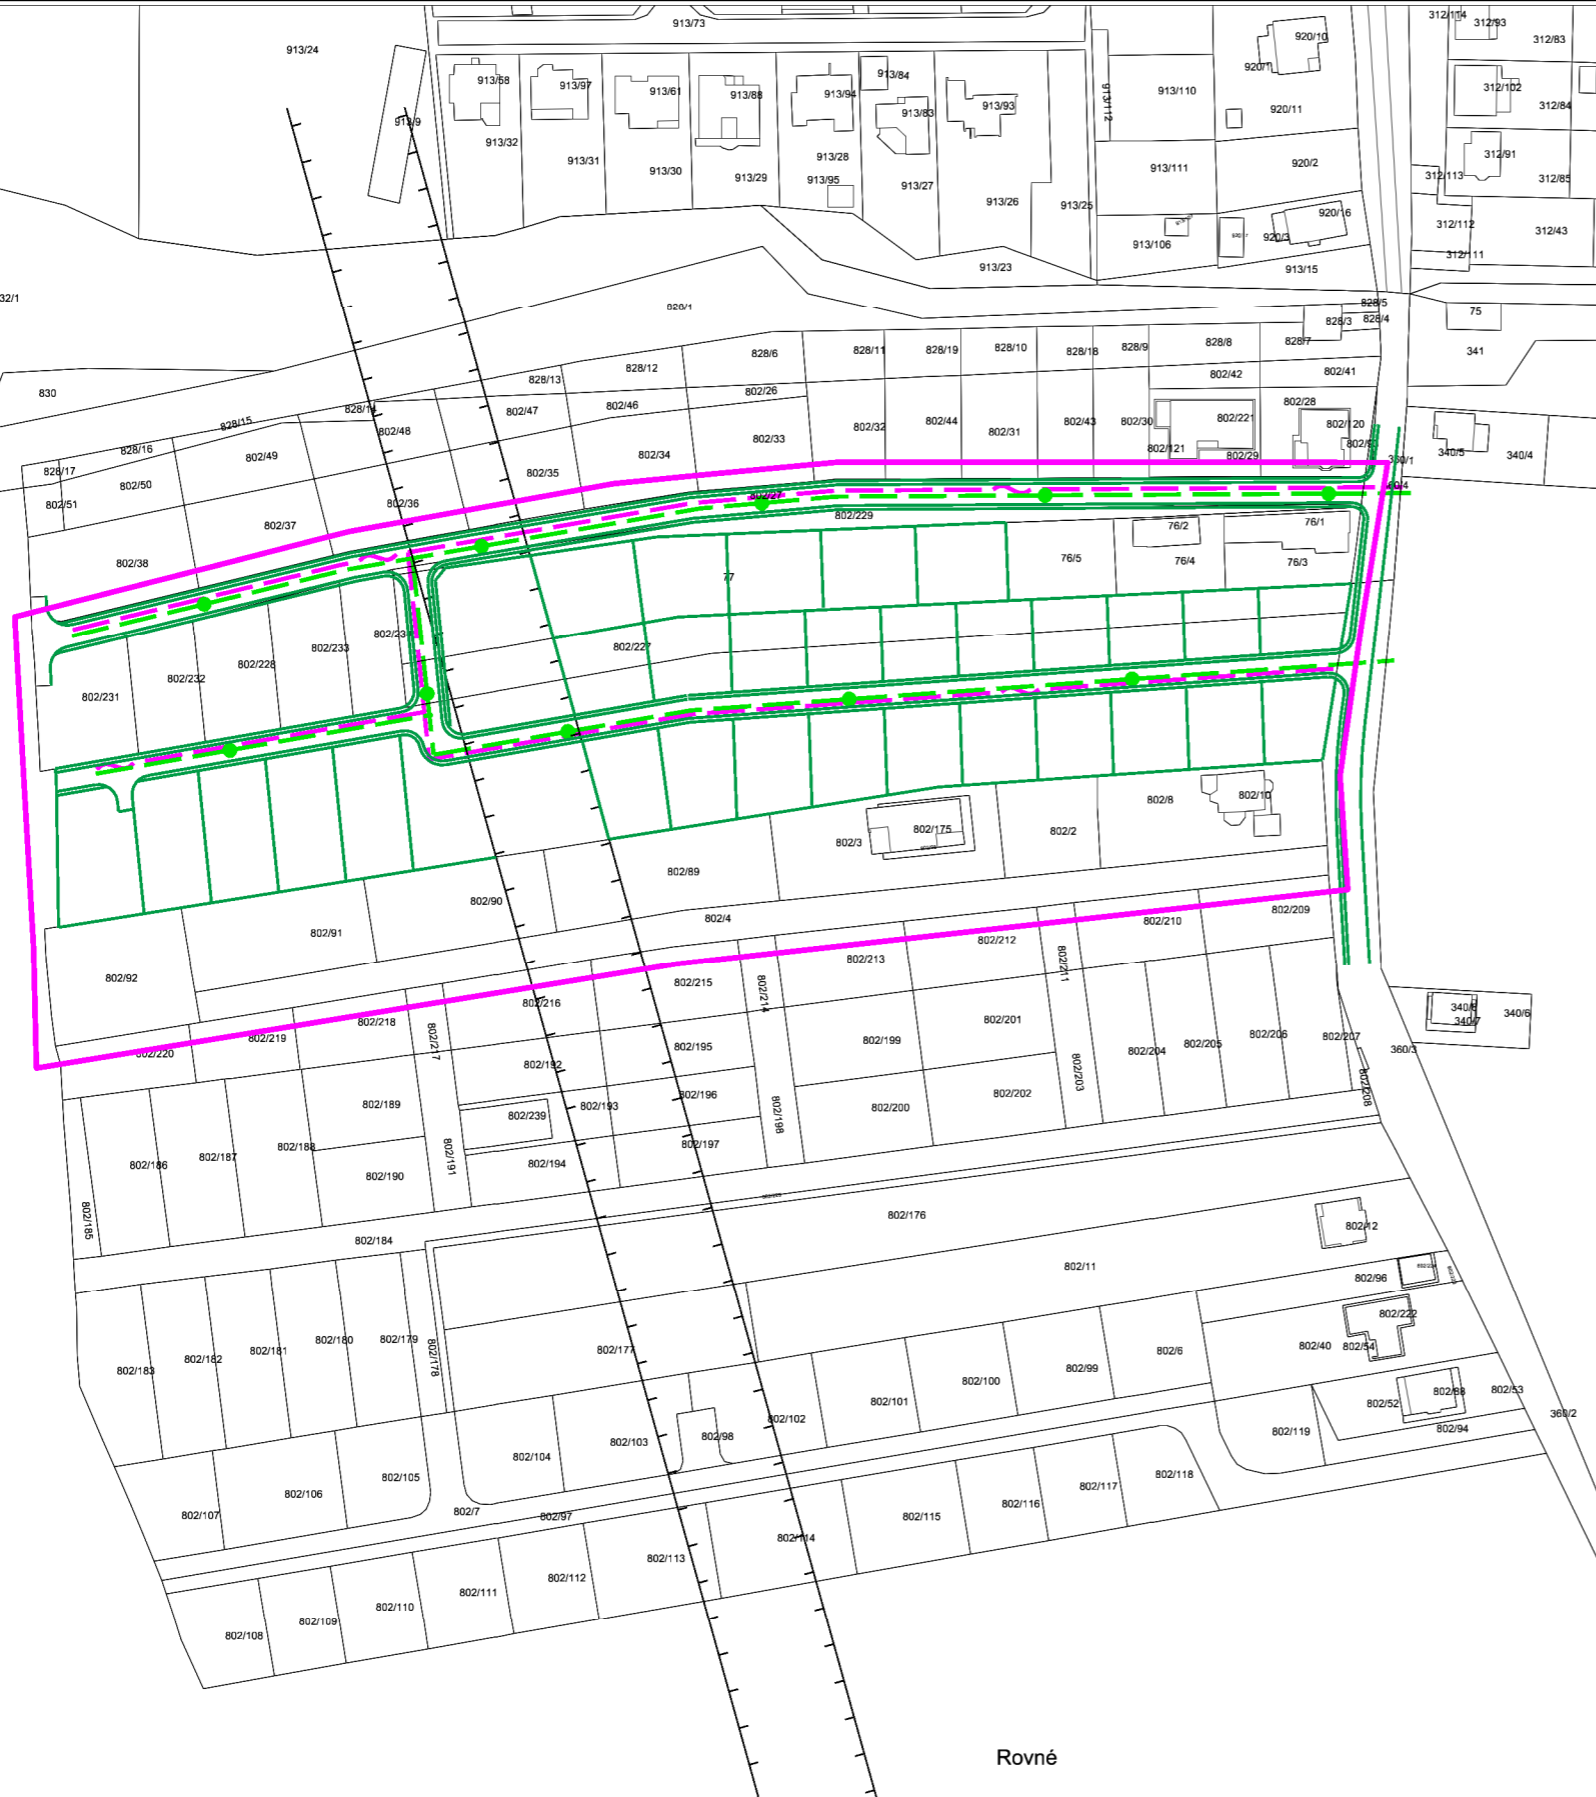


Názov ÚPD	Zmeny a doplnky Územného plánu obce Beniakovce č. 03
Schvaľujúci orgán	Obecné zastupiteľstvo obce Beniakovce
Číslo uznesenia	44/2020
Dátum schválenia	28.12.2020.

Ing. Miroslav Halás
starosta obce

Pečiatka

náložka

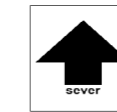

URBI	Urbanizmus a územné plánovanie, projektová kancelária, Zvonárska 23, 040 01 Košice	Dátum December 2020
Názov dokumentácie	Zmeny a doplnky Územného plánu obce BENIAKOVCE č.03 (lokalita Satelit II)	Číslo výkresu 6/c
Názov výkresu	Energetika a telekomunikácie	Mierka 1:2 000
Hlavní riešiteľia: Ing.arch. Alexander Bél	Zodpovední riešiteľia:	