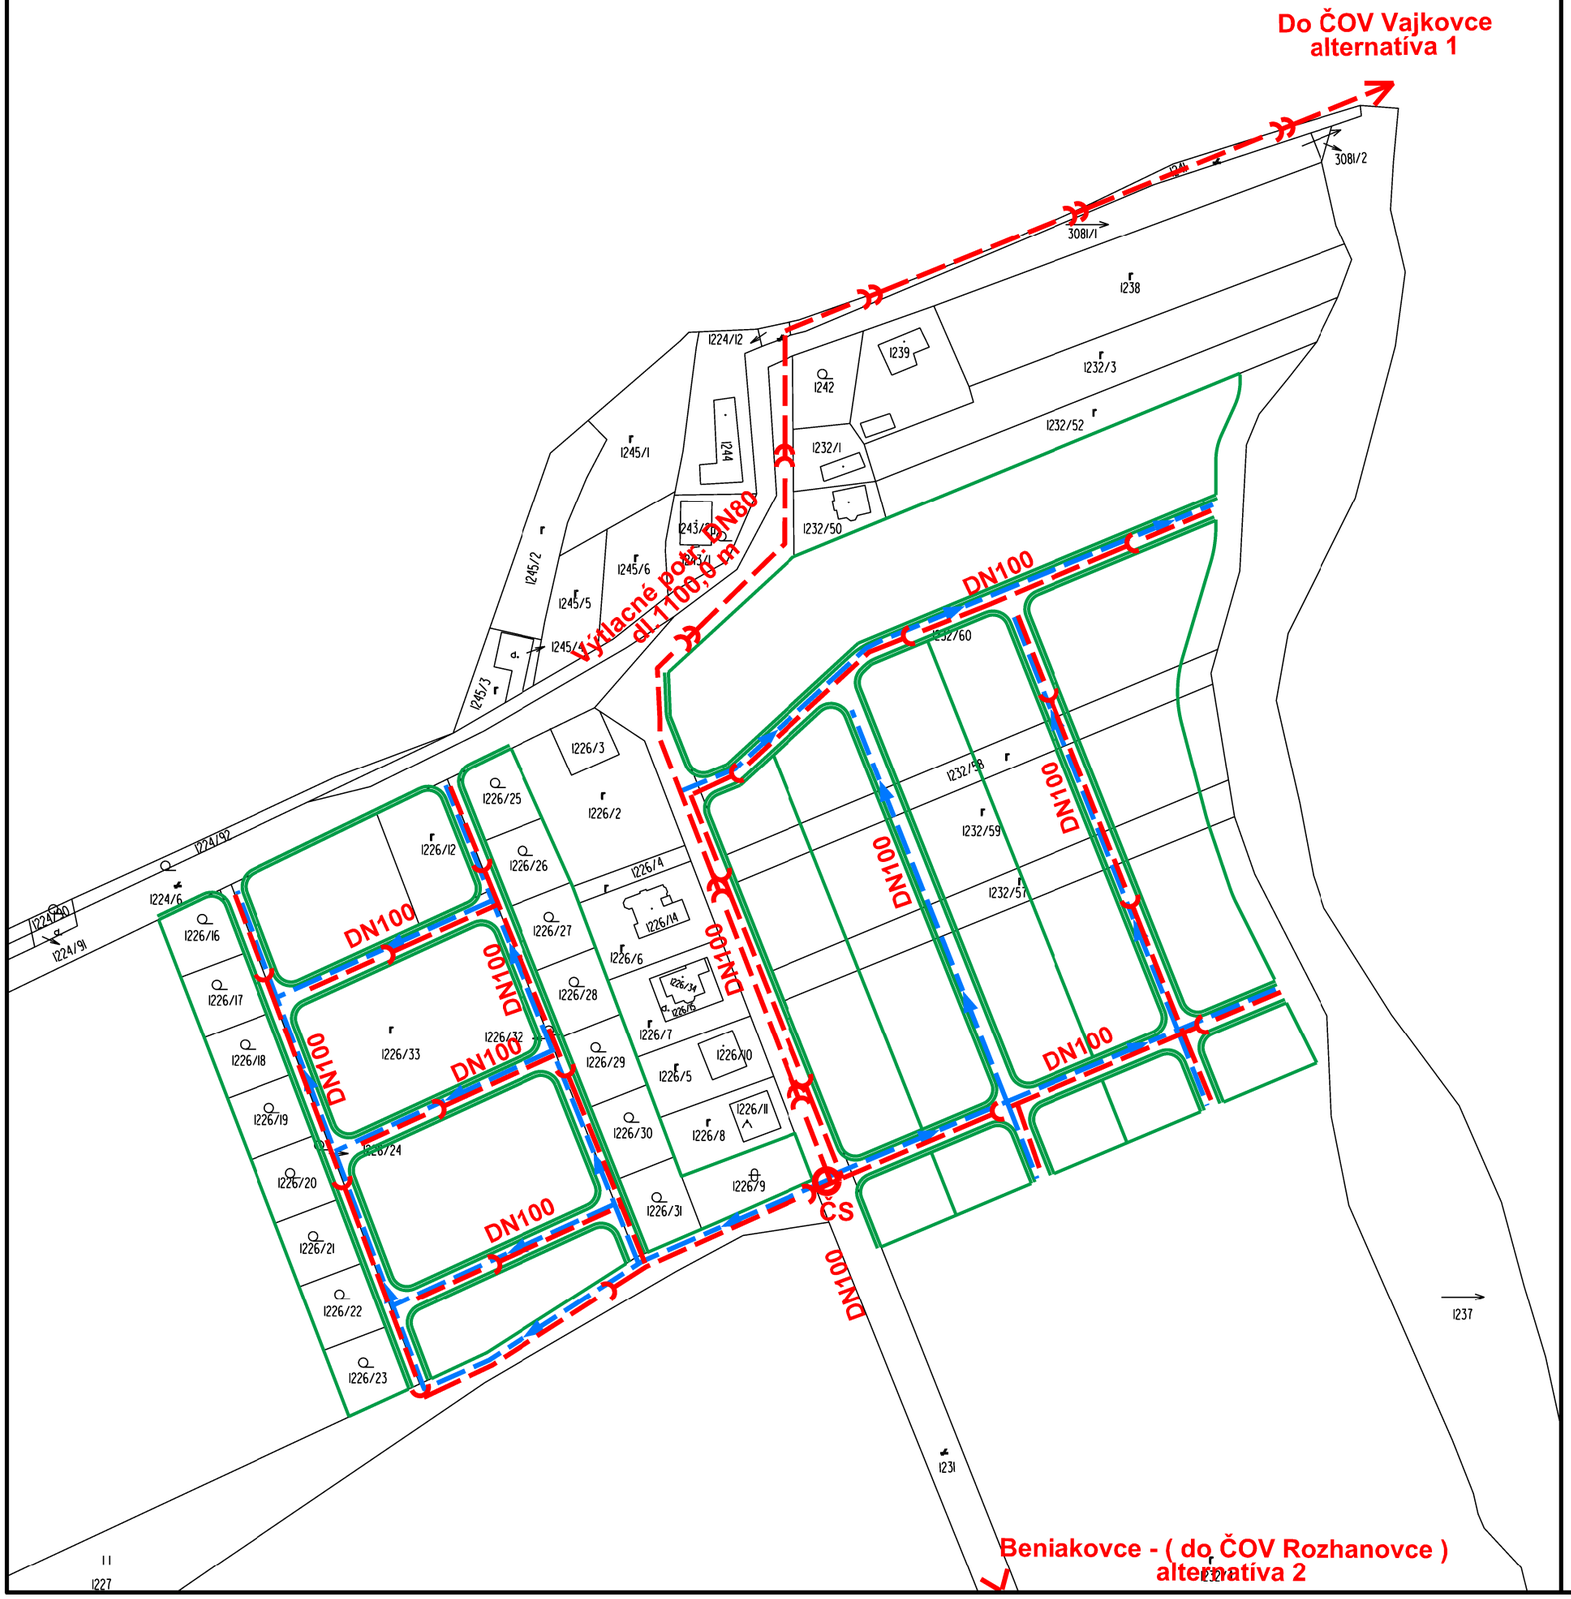

ZMENY A DOPLNKY ÚZEMNÉHO PLÁNU OBCE

BENIAKOVCE č.2

etapa:NÁVRH

Lokalita Židovo

VÝTLAČNÉ POTRUBIE KANALIZÁCIE

sever

URBI	Urbanizmus a územné plánovanie, projektová kancelária, Zvonárska 23, 040 01 Košice	Dátum Apríl 2014
Názov dokumentácie	Zmeny a doplnky Územného plánu obce BENIAKOVCE č.2 (lokalita Židovo)	Číslo výkresu **5**
Názov výkresu	Vodné hospodárstvo	
Hlavní riešitelia: Ing.arch. Alexander Bél	Zodpovední riesitelia:	Mierka 1:2 000